


Все размеры были сняты на стадии неотштукатуренных стен и без черновой/чистой стяжки. Возможны неточности.

- 1 - Утепления стен балкона выполнить согласно СНиП 23-02-2003, СП 50.13330.2012
  - Утепление пола балкона выполнить согласно СНиП 23-02-2003, СП 50.13330.2012
- Для карретировки/переноса проемов, использовать пеноблоку./ГК конструкцию (на выбор)

Заказчик	11.04.2018	Обмерочный план	Стадия	Лист	Листов	 Студия Интерпро +375 29 888-77-84 <a href="http://interipro.by">http://interipro.by</a>
Разраб.	11.04.2018		ЭП	2	34	
		1:50, 1:40				

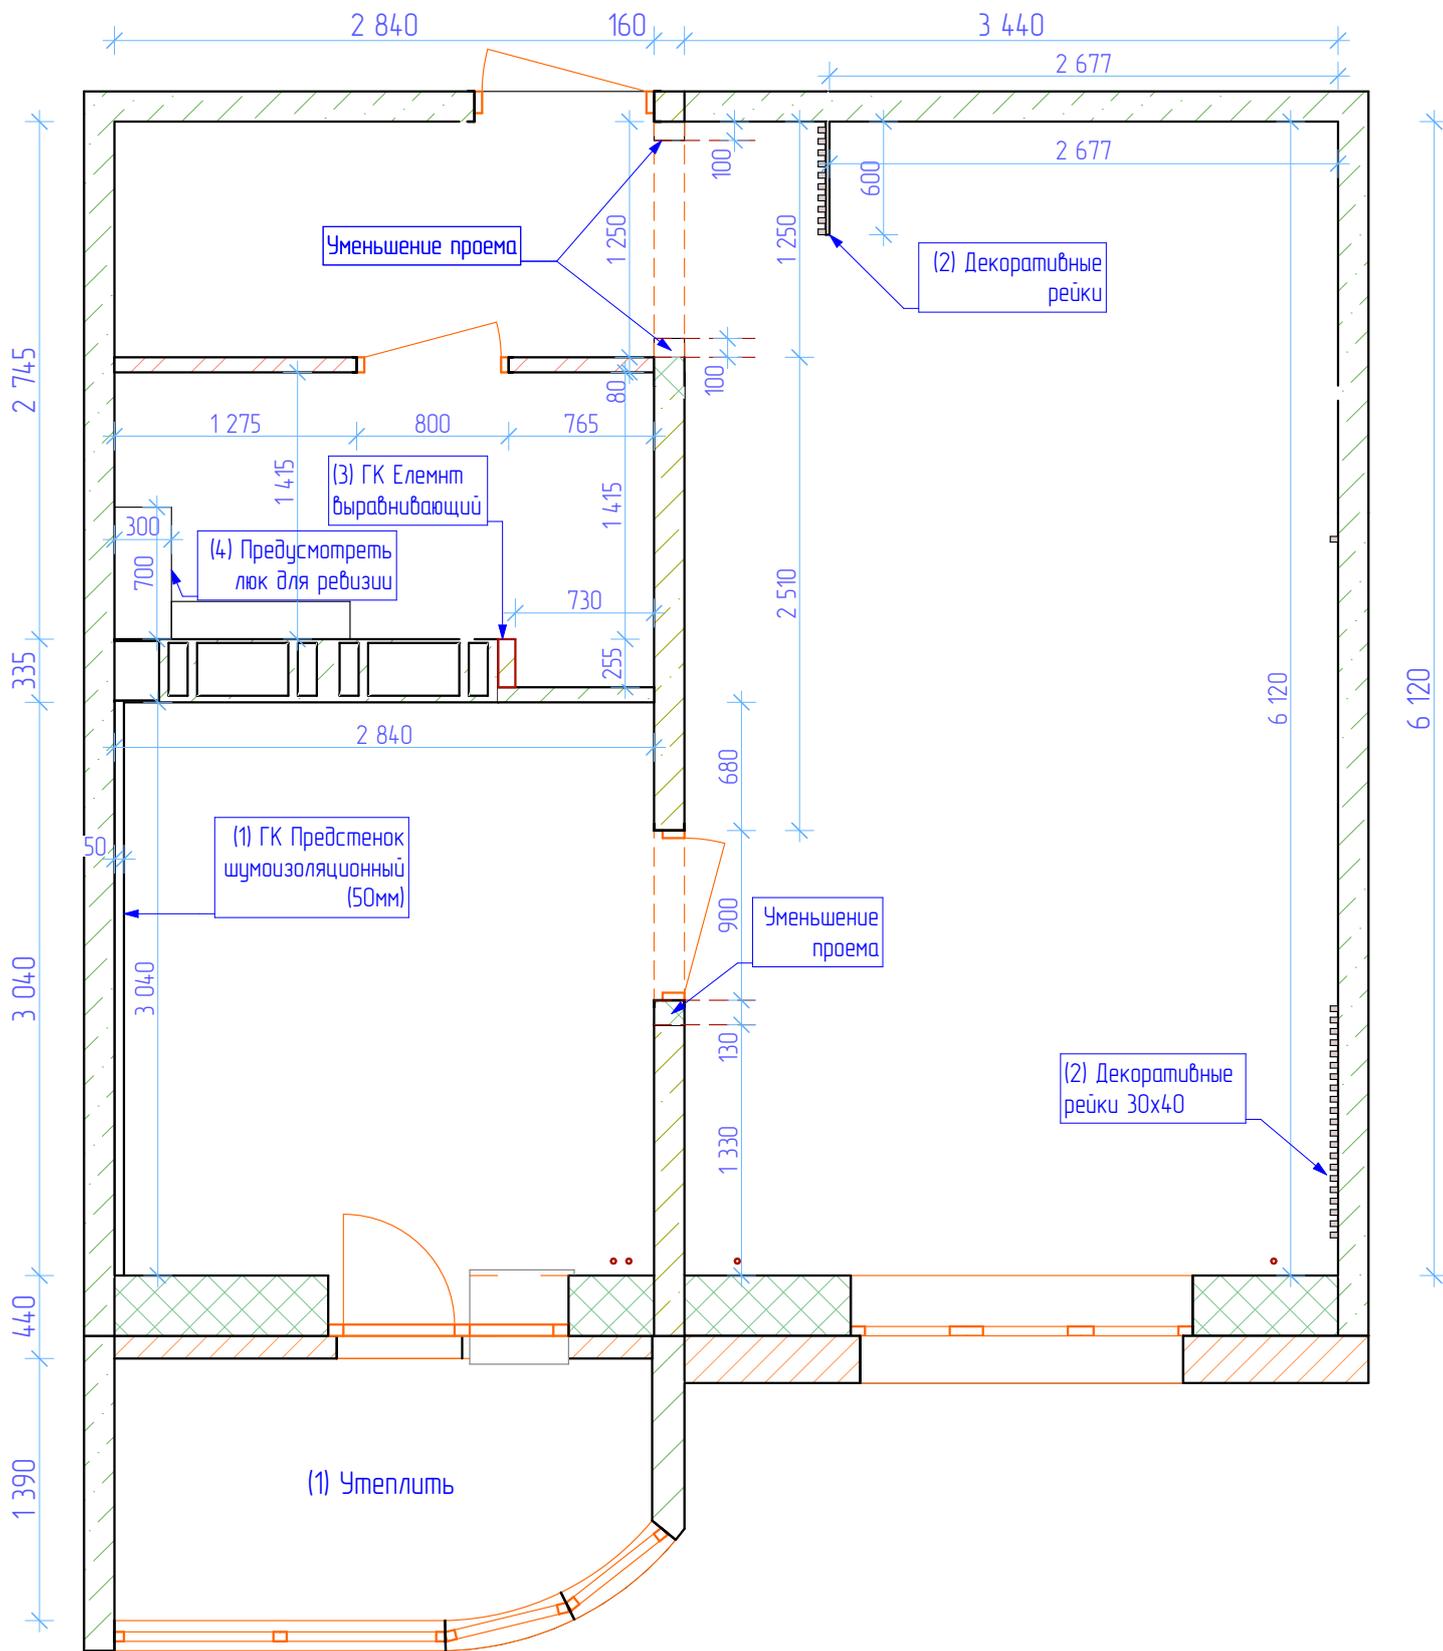

1 - ГК звукоизоляционная облицовка (Металлический каркас на крепления, вертикальная двухслойная обшивка), см. стр. Схема звукоизоляции.

2 - Декоративные рейки (30ммх40мм), клеятся узкой (30мм) частью на покрашенную стену полиуретановым клем с расстоянием равным ширине рейки (30мм), стыки (5 мм) между полом и потолком прокладываются временной планкой для обеспечения "движения" дерева. Рейки в зоне "Кухня" устраиваются на ЛДСП после установки кухни.

3 - Размер элемента выбрать в зависимости от размера (ширины) ванной с учетом толщины плитки.

4 - Нажимной люк невидимка под плитку для ревизии.

- Для корректировки/переноса проемов, использовать пеноблоки./ГК конструкцию (на выбор)

Заказчик	11.04.2018
Разраб.	11.04.2018


План перепланировки

1:40

Стадия	Лист	Листов
ЭП	3	34



Студия ИнтериоПро  
+375 29 888-77-84  
<http://interiopro.by>

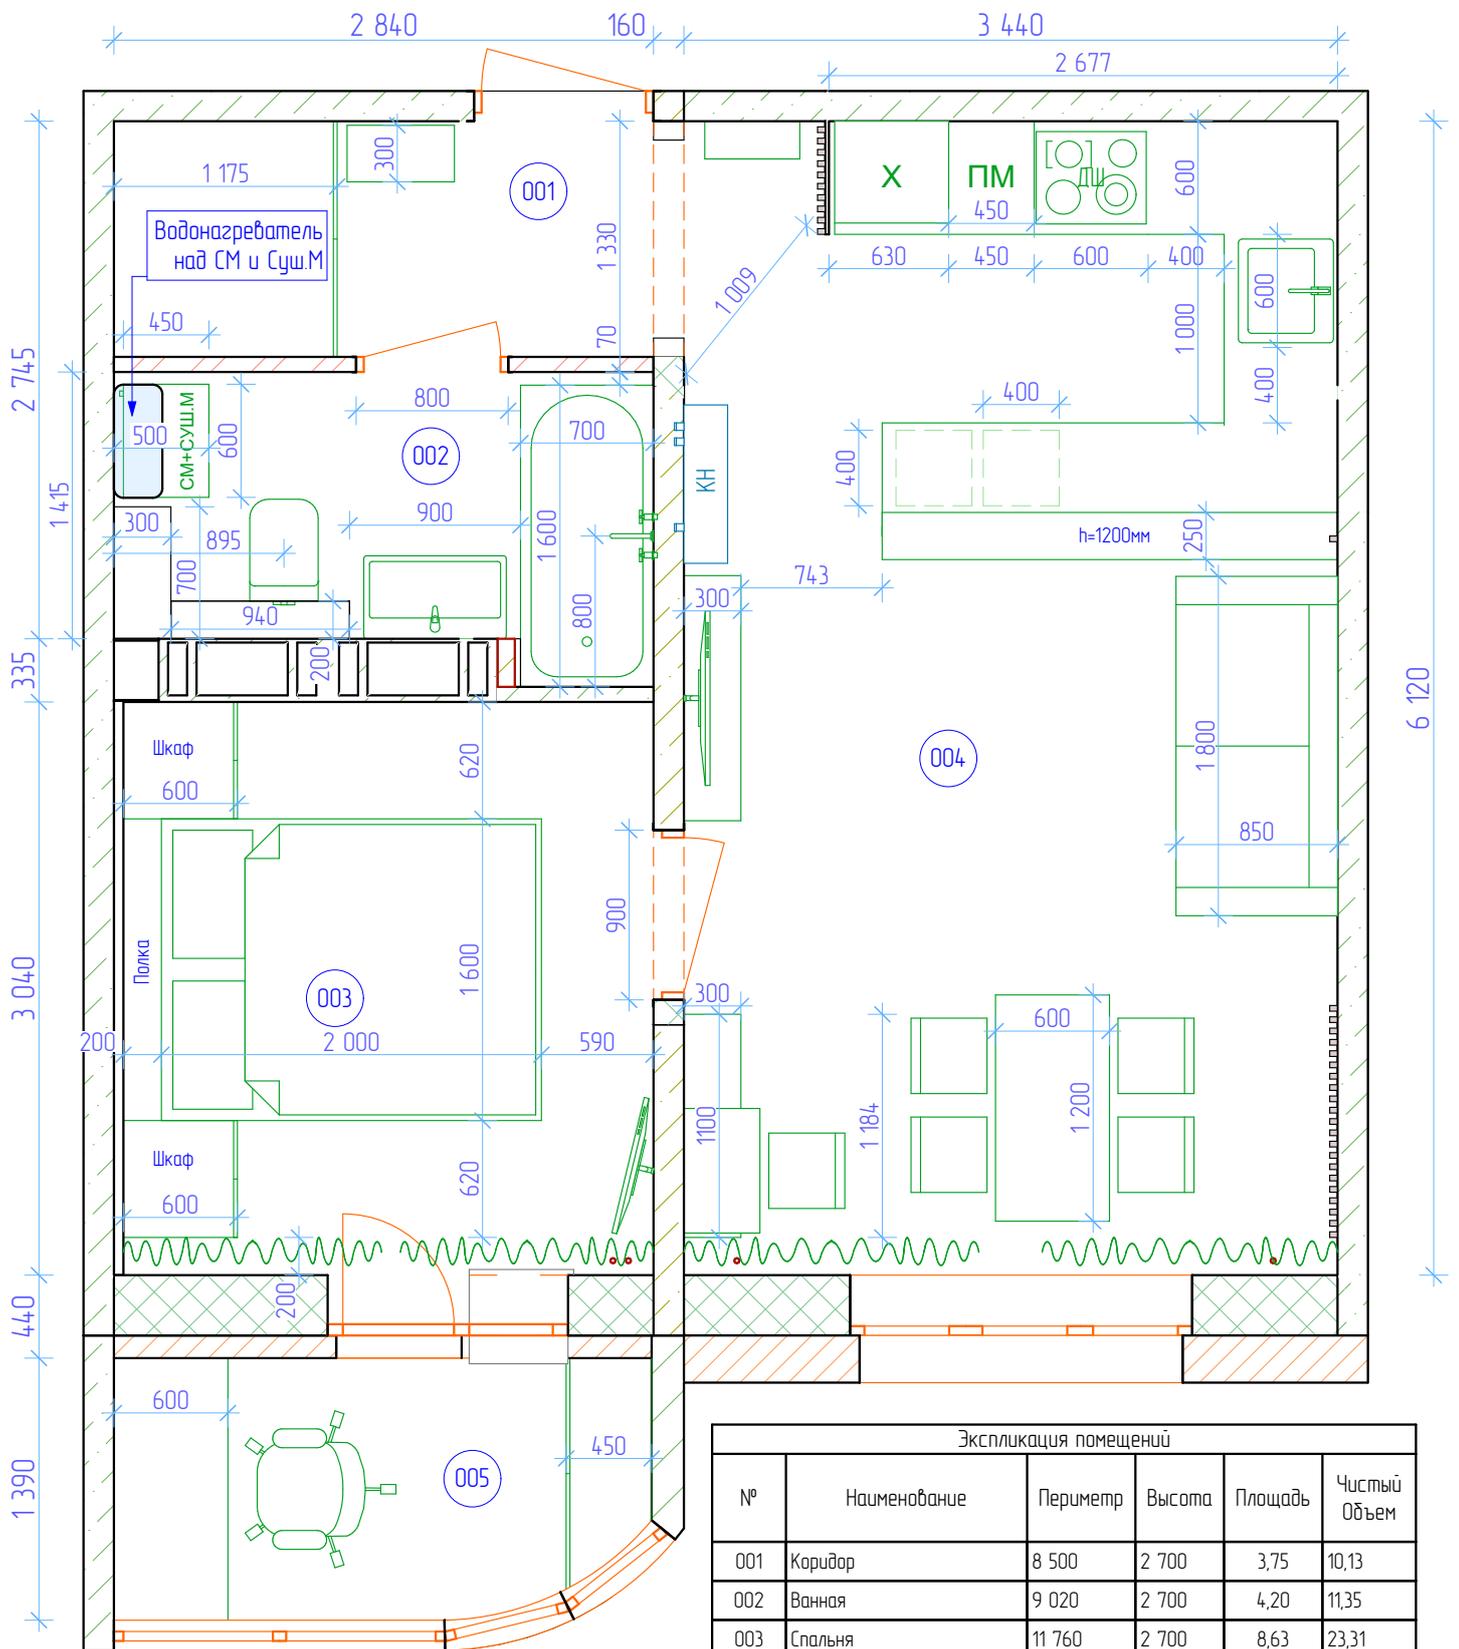

- Ванная: Предусмотреть установку бойлера. При монтаже, предусмотреть возможность ревизии и замены бойлера.

Установить инсталляцию для крепления унитаза, перенести счетчики контроля воды в удобное место для ревизии с учетом инсталляции. По желанию заказчика установить фильтры воды. (выполняется спец. организацией)

- Кухня: Предусмотреть установку водяного фильтра. Предусмотреть установку насоса. (выполняется спец. организацией)

- Гостиная предусмотреть установку кондиционера и проводку магистралей. (выполняется спец. организацией)


Заказчик	11.04.2018
Разраб.	11.04.2018

Общий план

1:50, 1:40


Стадия	Лист	Листов
ЭП	4	34


 Студия Интерпро  
 +375 29 888-77-84  
<http://interpro.by>

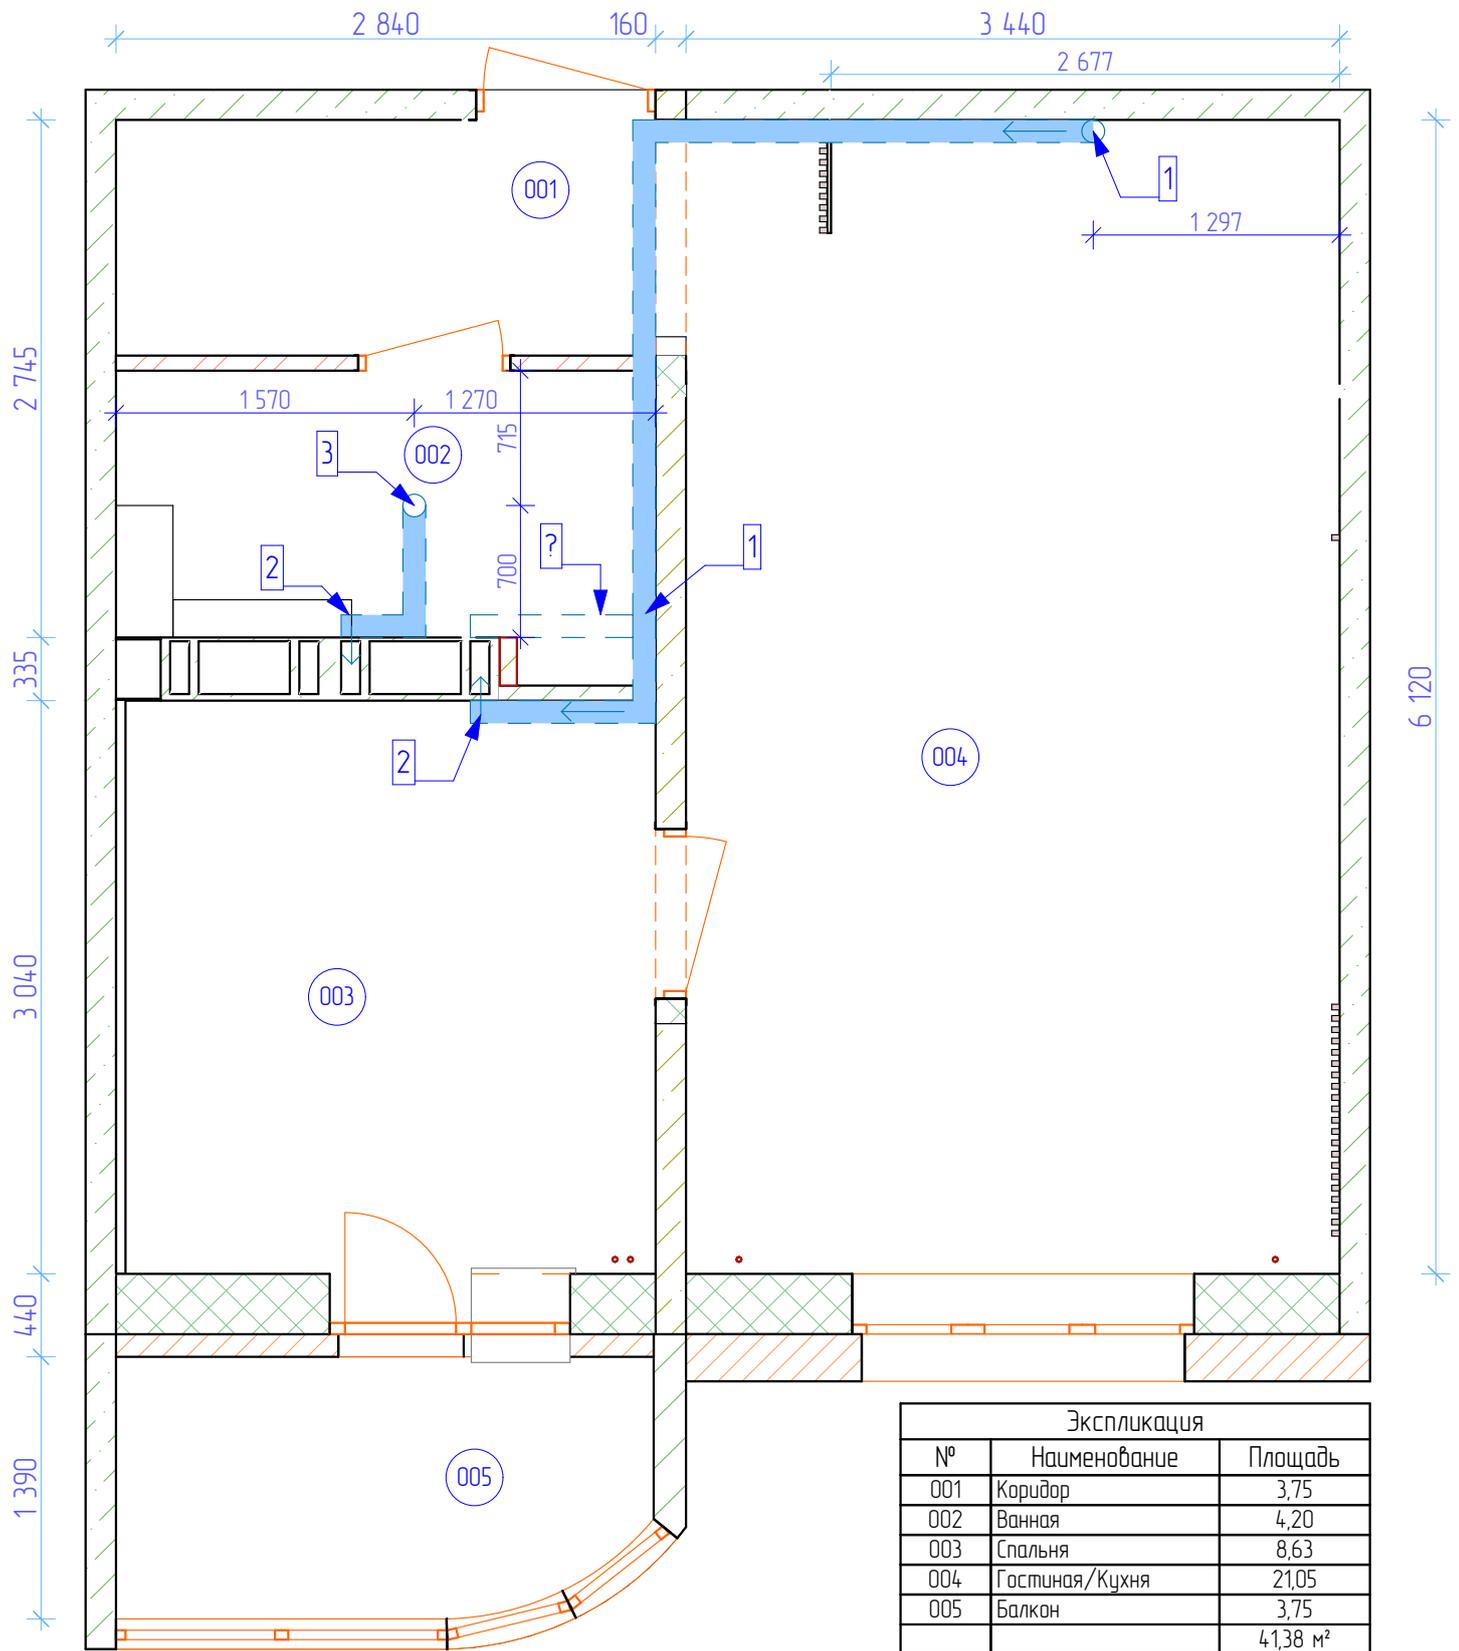

- 1 - Пластиковый воздуховод 120x60 для подключения вытяжки, устанавливается под ГК конструкцией.
- 2 - ПВХ канал ввести в существующую вентиляцию. ПВХ канал срезать под углом 45° для предотвращения двойных вихревых потоков.
- 3 - Пластиковый воздуховод 120x60 для активной вентиляции С/У (предусмотреть эл. точку для подключения вентилятора Soler&Palau Silent-100 CHZ)

Расположение входов и выходов каналов воздуховодов может изменяться.

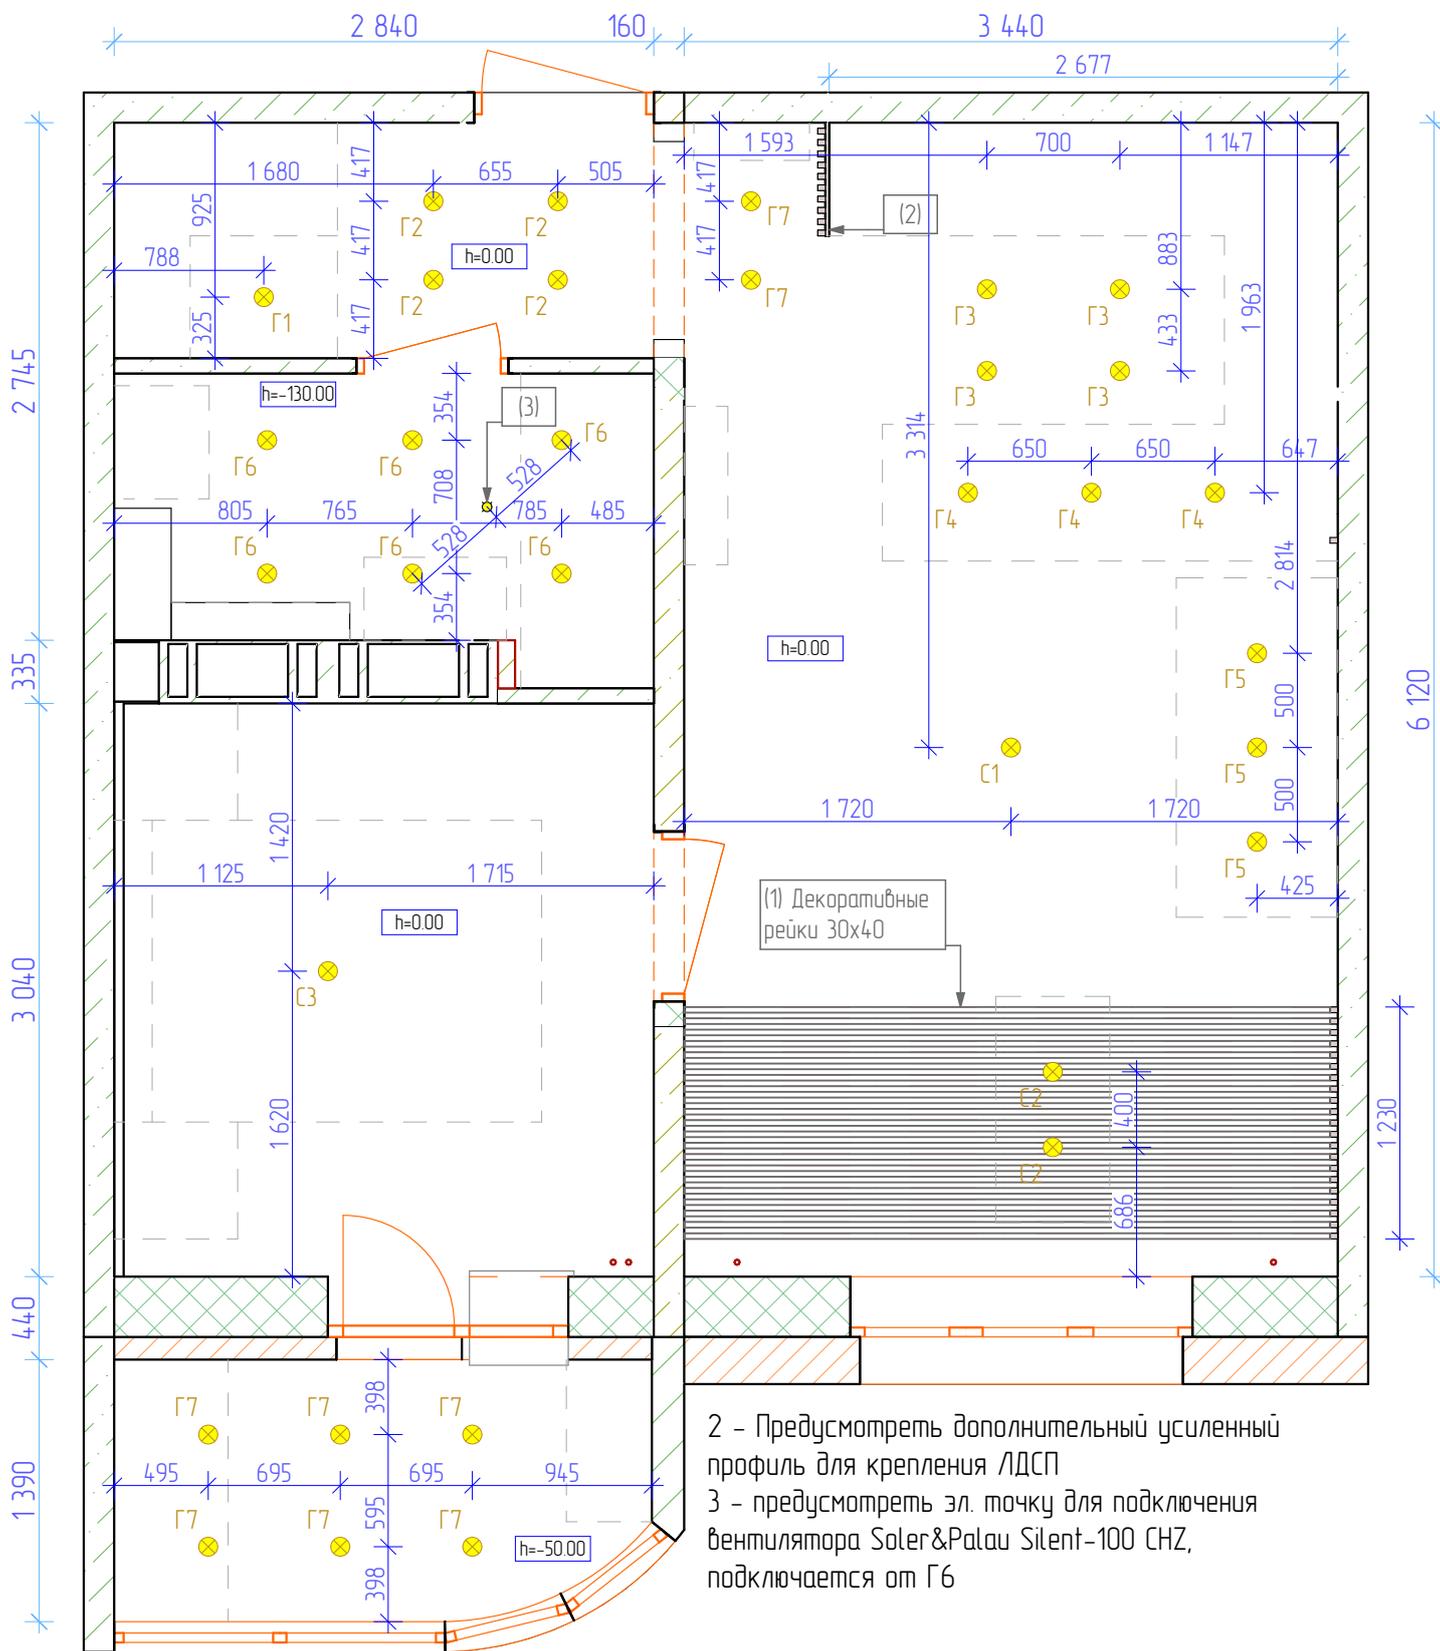

Потолки: Выравнивающий слой ГК. Опустить минимально от нижней отметки уровня существующего потолка,  $h = \pm 50,0$  мм

Г(1) - Donolux® DDL18697/12WW-White 150x305мм, AC 110-220В, 10Вт, 900Лм, 3000К, Теплый белый, 45°

Г(2) - Donolux® DL18483/WW-White R D-108мм, AC 110-220В, 9Вт, 820Лм, 3000К, Теплый белый, 60°

Г(3) - Donolux® DL18438/11WW-R White D-60мм, AC 110-220В, 35Вт, 900Лм, 3000К, Теплый белый, 60°

Г(4) - Donolux® DL18409/11WW-R White D-127мм, AC 110-220В, 28Вт, 2400Лм, 3000К, Теплый белый, 60°

Г(5) - Donolux® DL18612/01WW-R White D-93мм, AC 110-220В, 9.3Вт, 870Лм, 3000К, Теплый белый, 45°

Г(6) - Donolux® DL18891/7W White R Dim d=110мм, AC 110-220В, 7Вт, 560Лм, 3000К, Теплый белый, 120°

Г(7) - Donolux®, DL18836/10W White R Dim d=95мм, AC 110-220В, 10Вт, 650Лм, 3000К, Теплый белый, 110°


Заказчик	11.04.2018
Разраб.	11.04.2018

План потолков

1:50, 1:40

Стадия	Лист	Листов
ЭП	6	34


 Студия Интерпро  
 +375 29 888-77-84  
<http://interpro.by>

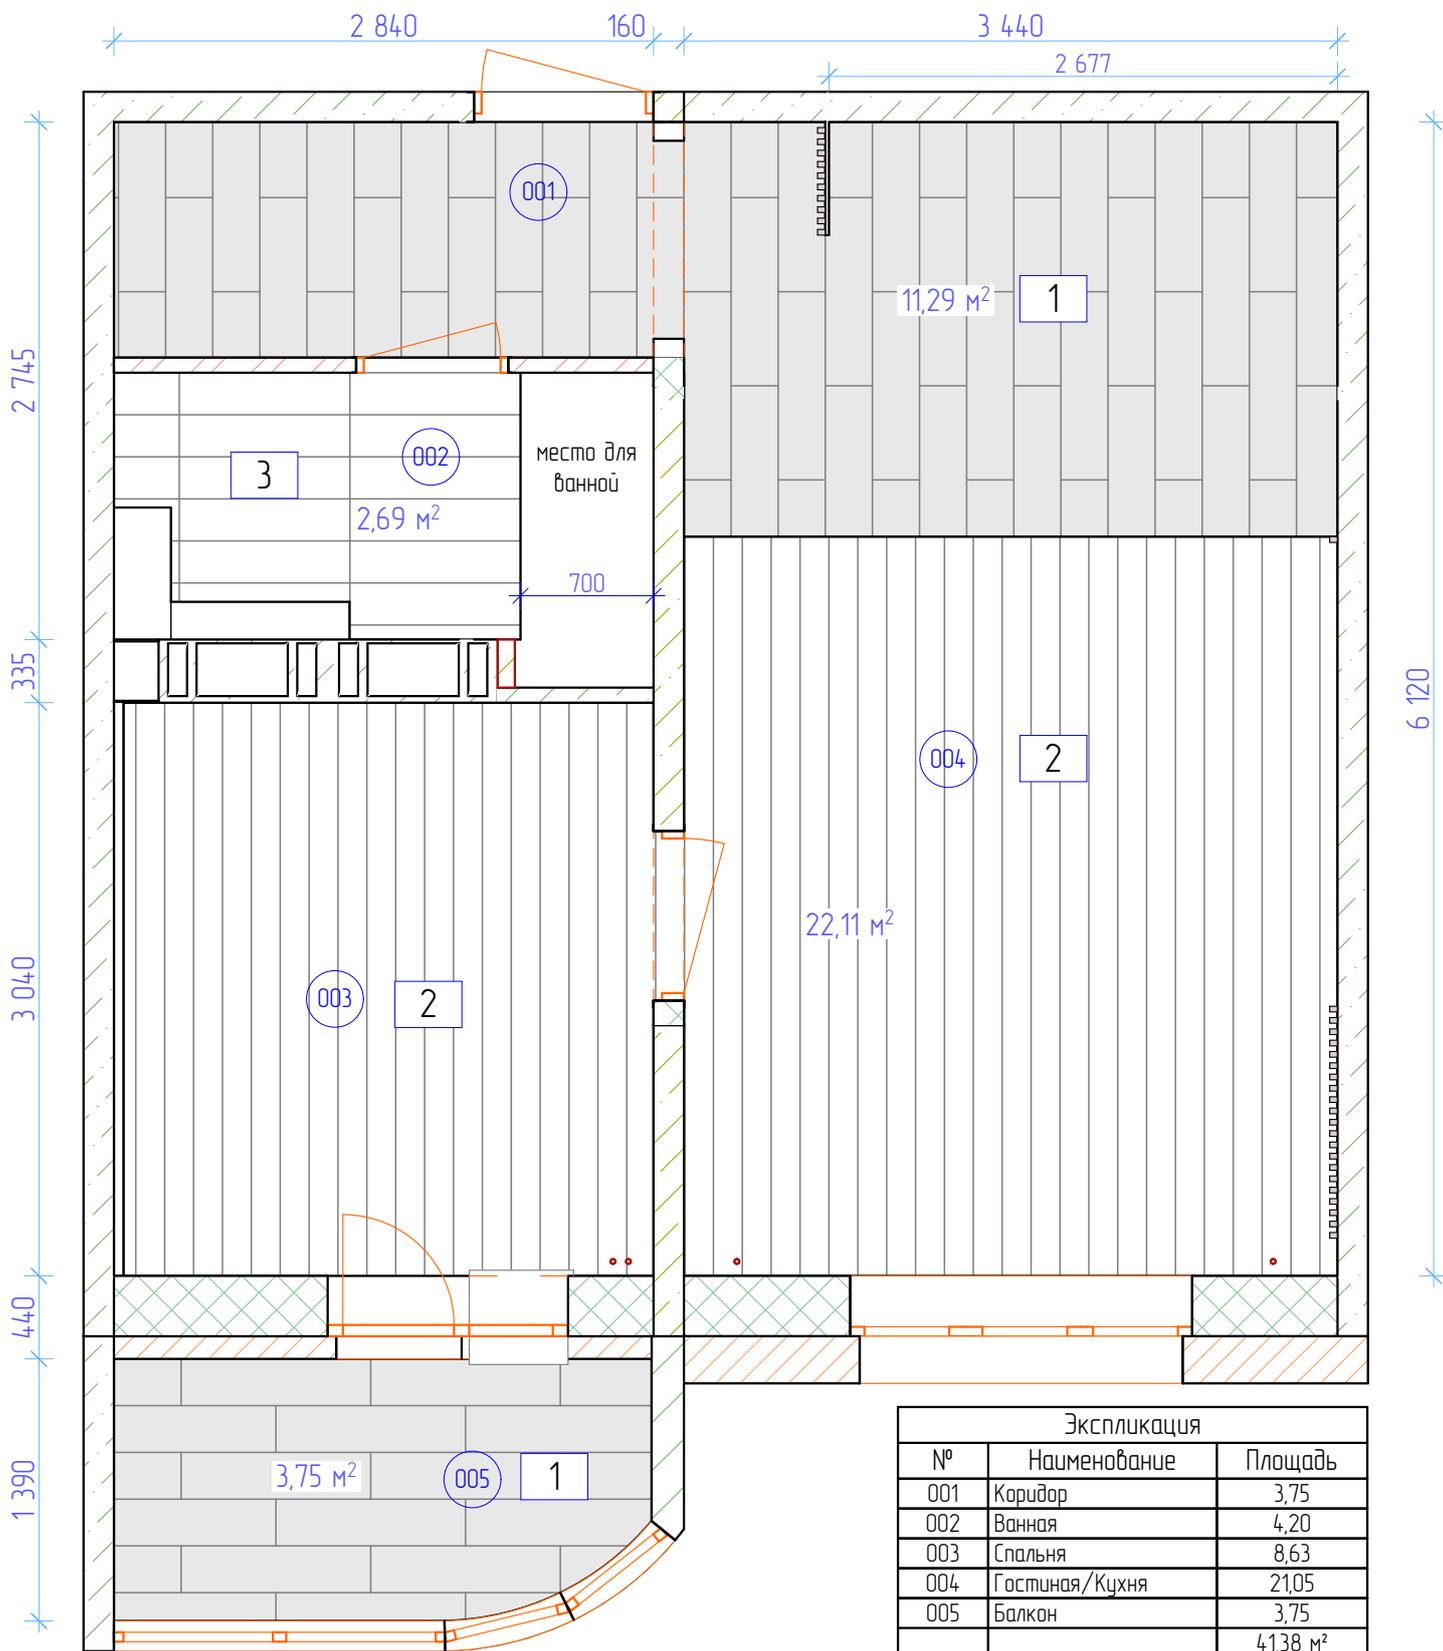

Ванная комната/Туалет (07,08) - Выполнить гидроизоляционные работы битумной и полимерной мастикой или жидким полимерцементным составом.

Покрытия:

1 - Плитка Керамогранит Logwood Grey, Размер 248x998 мм

2 - Ламинированный пол Ламинат Kronostar «Дуб Венский» 7 мм 32 класс

3 - Плитка Керамическая Tubadzin, ROYAL PLACE WOOD STR, Размер 898x223 мм / 11мм


!!! - Переход между плиткой и ламинатом устроить без металлического порога (планки)

Заказчик	11.04.2018
Разраб.	11.04.2018

План полов  
1:126, 1:40

Стадия	Лист	Листов
ЭП	7	34


 Студия ИнтерПро  
 +375 29 888-77-84  
<http://interpro.by>

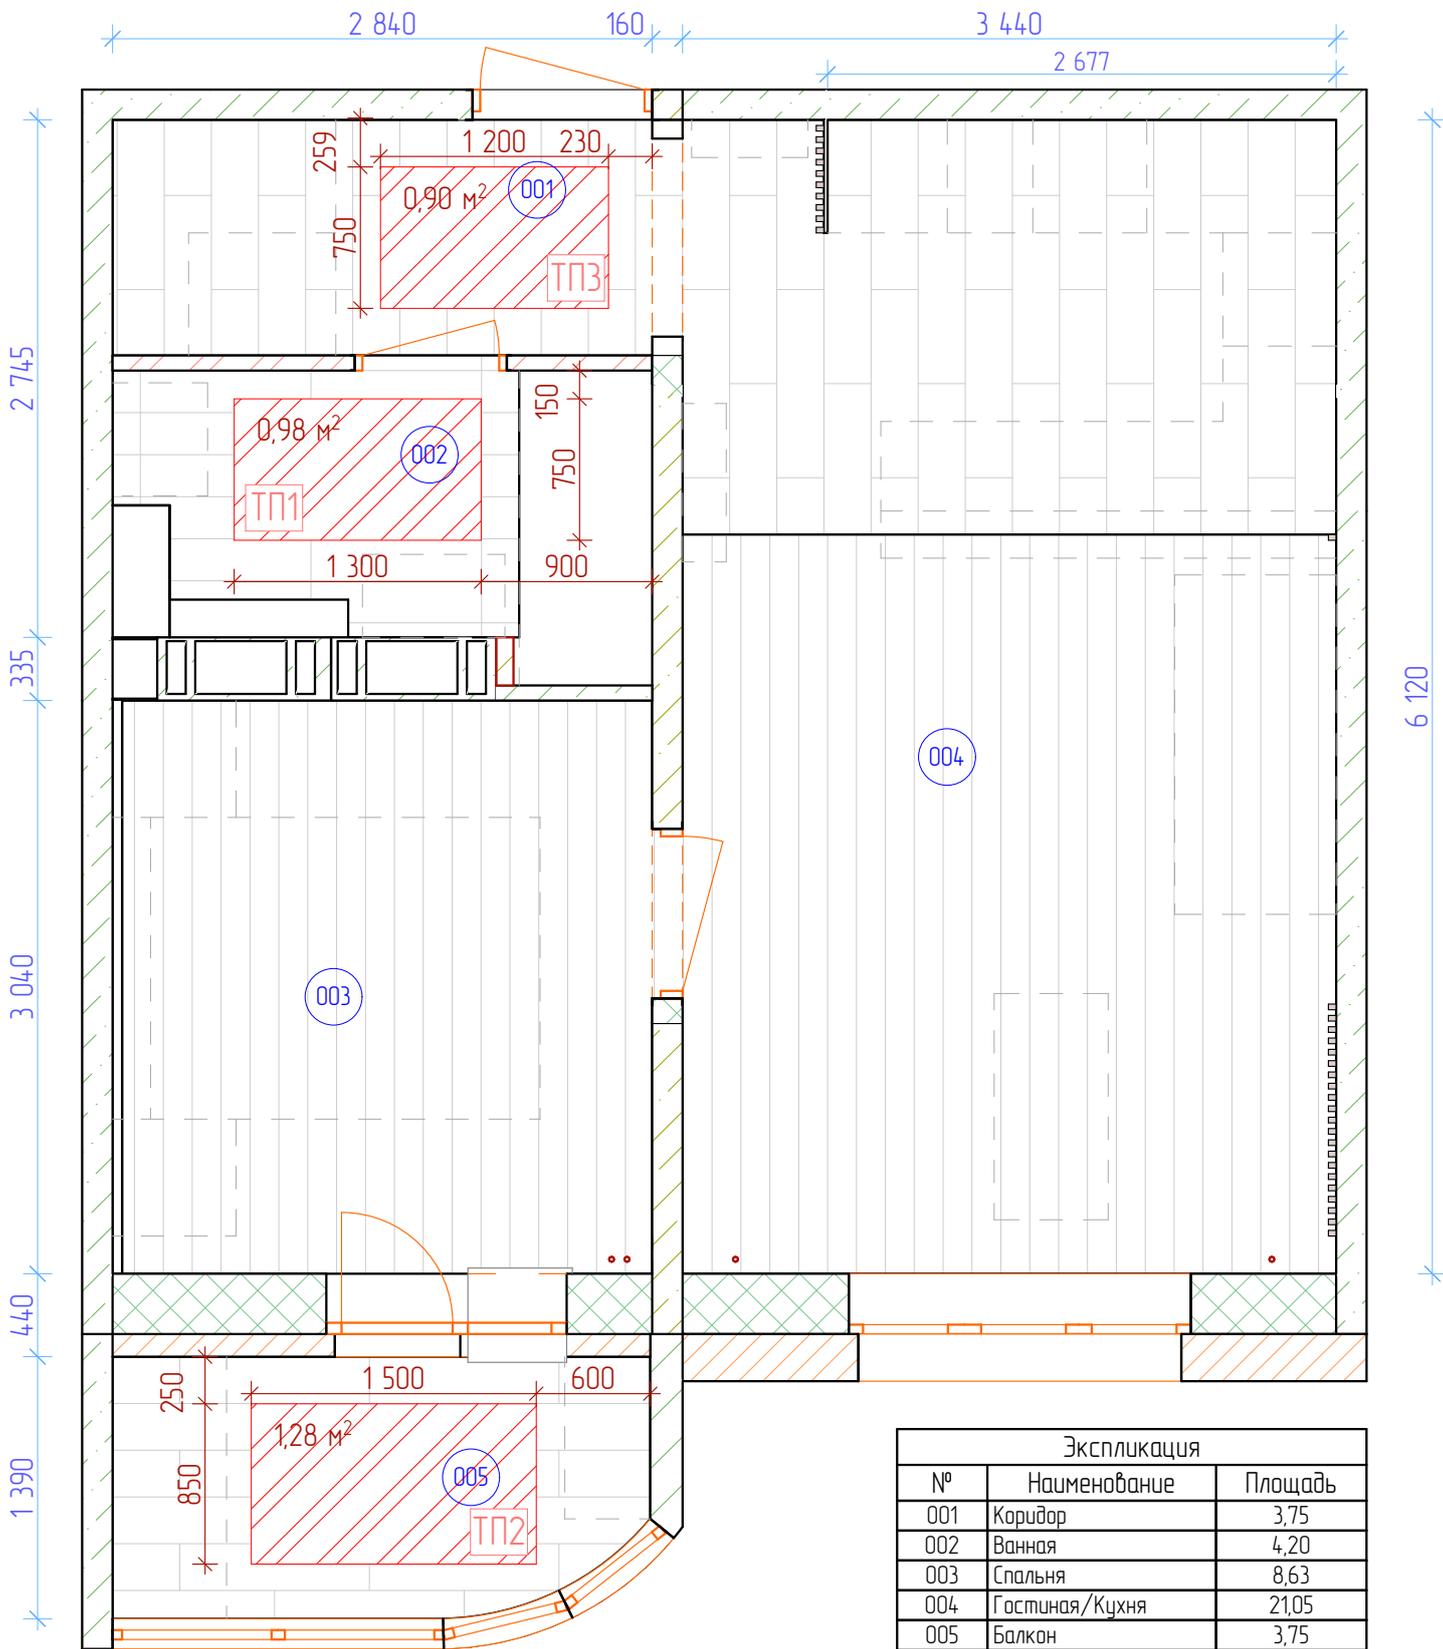

Экспликация		
№	Наименование	Площадь
001	Коридор	3,75
002	Ванная	4,20
003	Спальня	8,63
004	Гостиная/Кухня	21,05
005	Балкон	3,75
		41,38 м²

Теплый пол: Рекомендуемый вид теплого пола - инфракрасный теплый пол под плитку.


Заказчик	11.04.2018
Разраб.	11.04.2018

План теплых полов  
1:40, 1:126

Стадия	Лист	Листов
ЭП	8	34




Студия ИнтериоПро  
+375 29 888-77-84  
<http://interiopro.by>

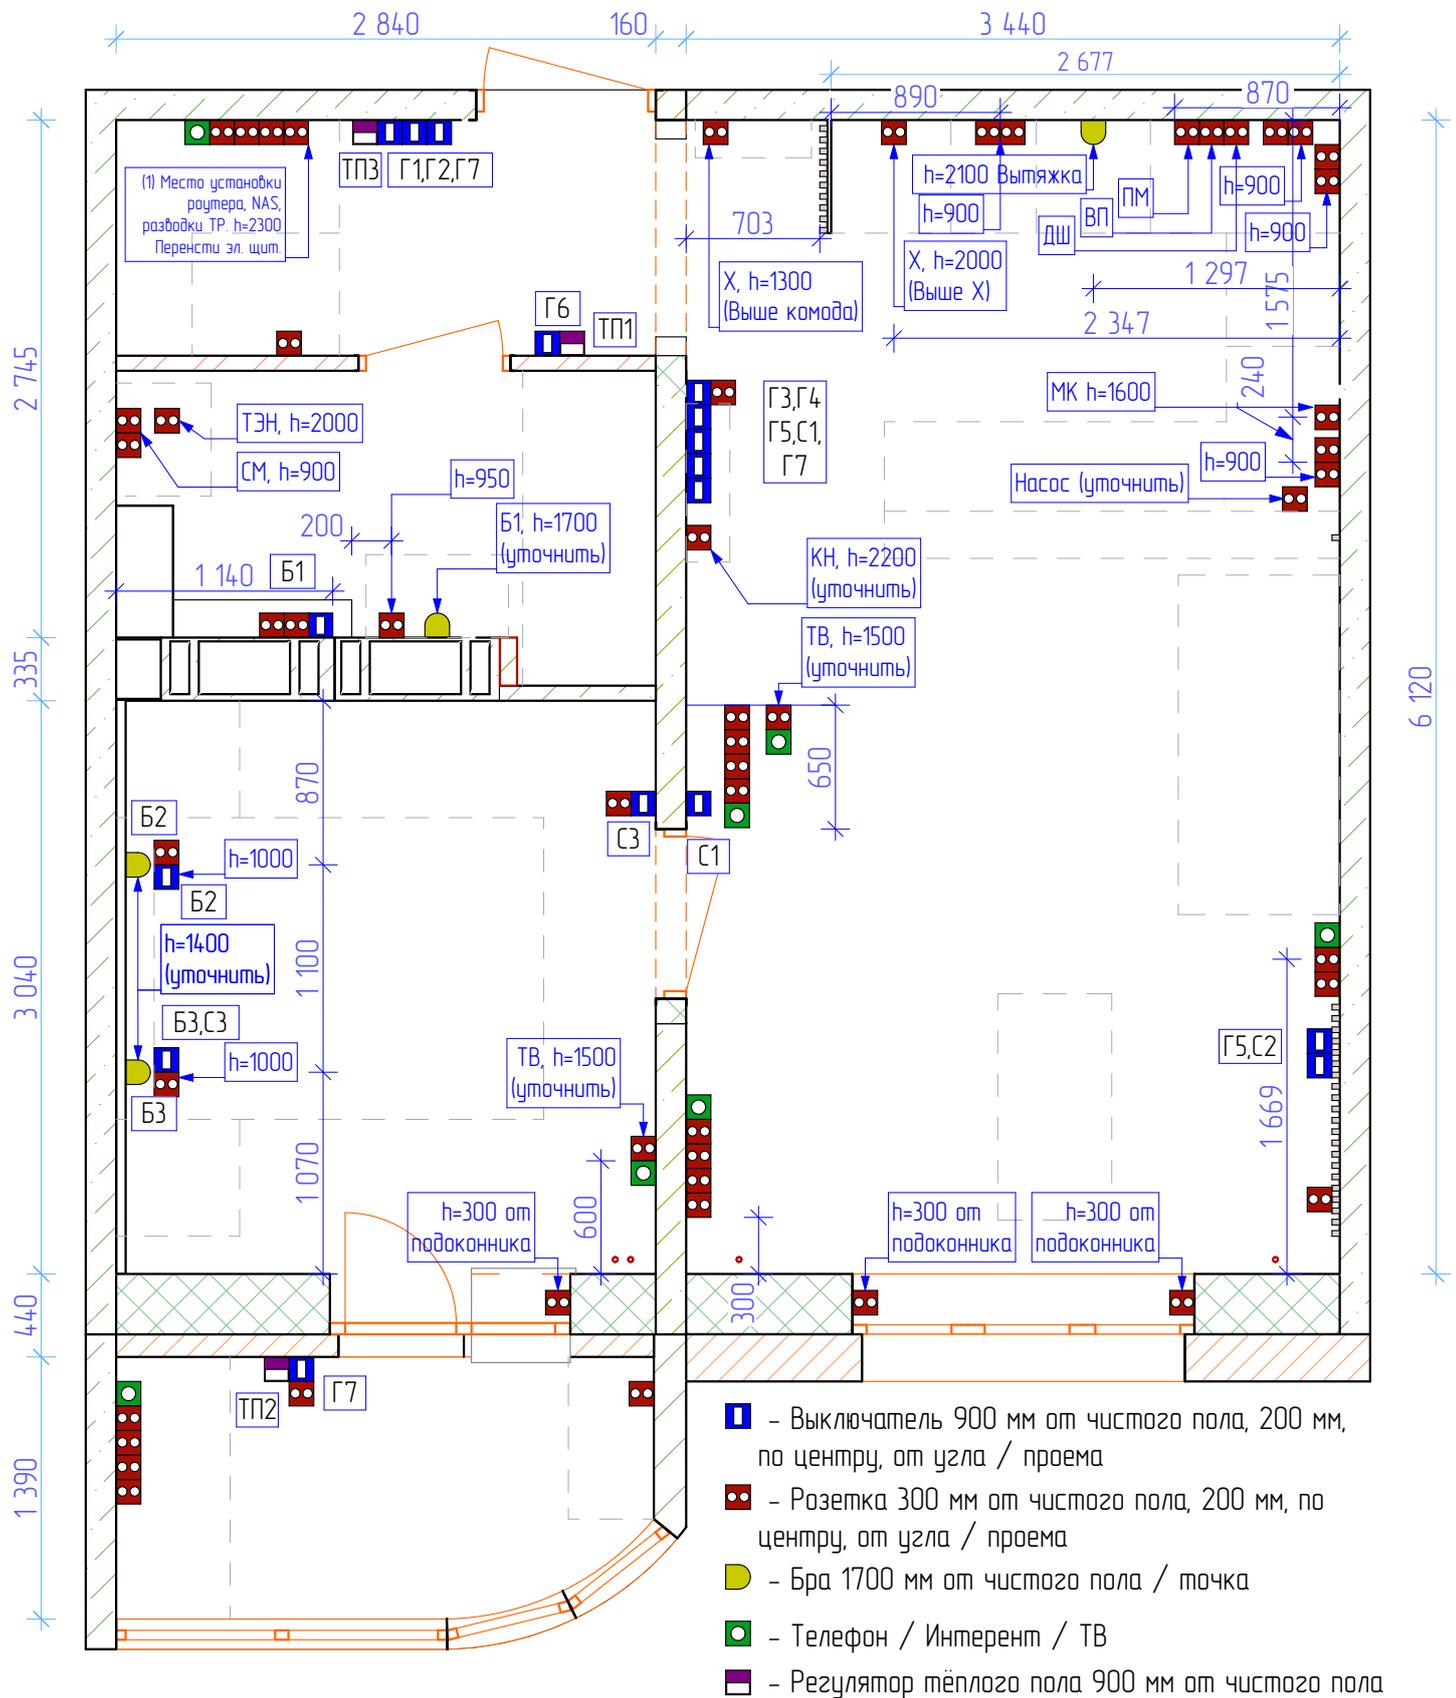

1 - Предусмотреть вывод оптического кабеля, эл. розеток для подключения модема, NAS, и проч. Предусмотреть розетки для коннектора 8P8C, для развязки витой пары (TP) по всей квартире. Перенести эл. щит.

Заказчик	11.04.2018	План размещения электро-оборудования	Стадия	Лист	Листов	 Студия ИнтериоПро +375 29 888-77-84 <a href="http://interiopro.by">http://interiopro.by</a>
Разраб.	11.04.2018		ЭП	9	34	
		1:40				

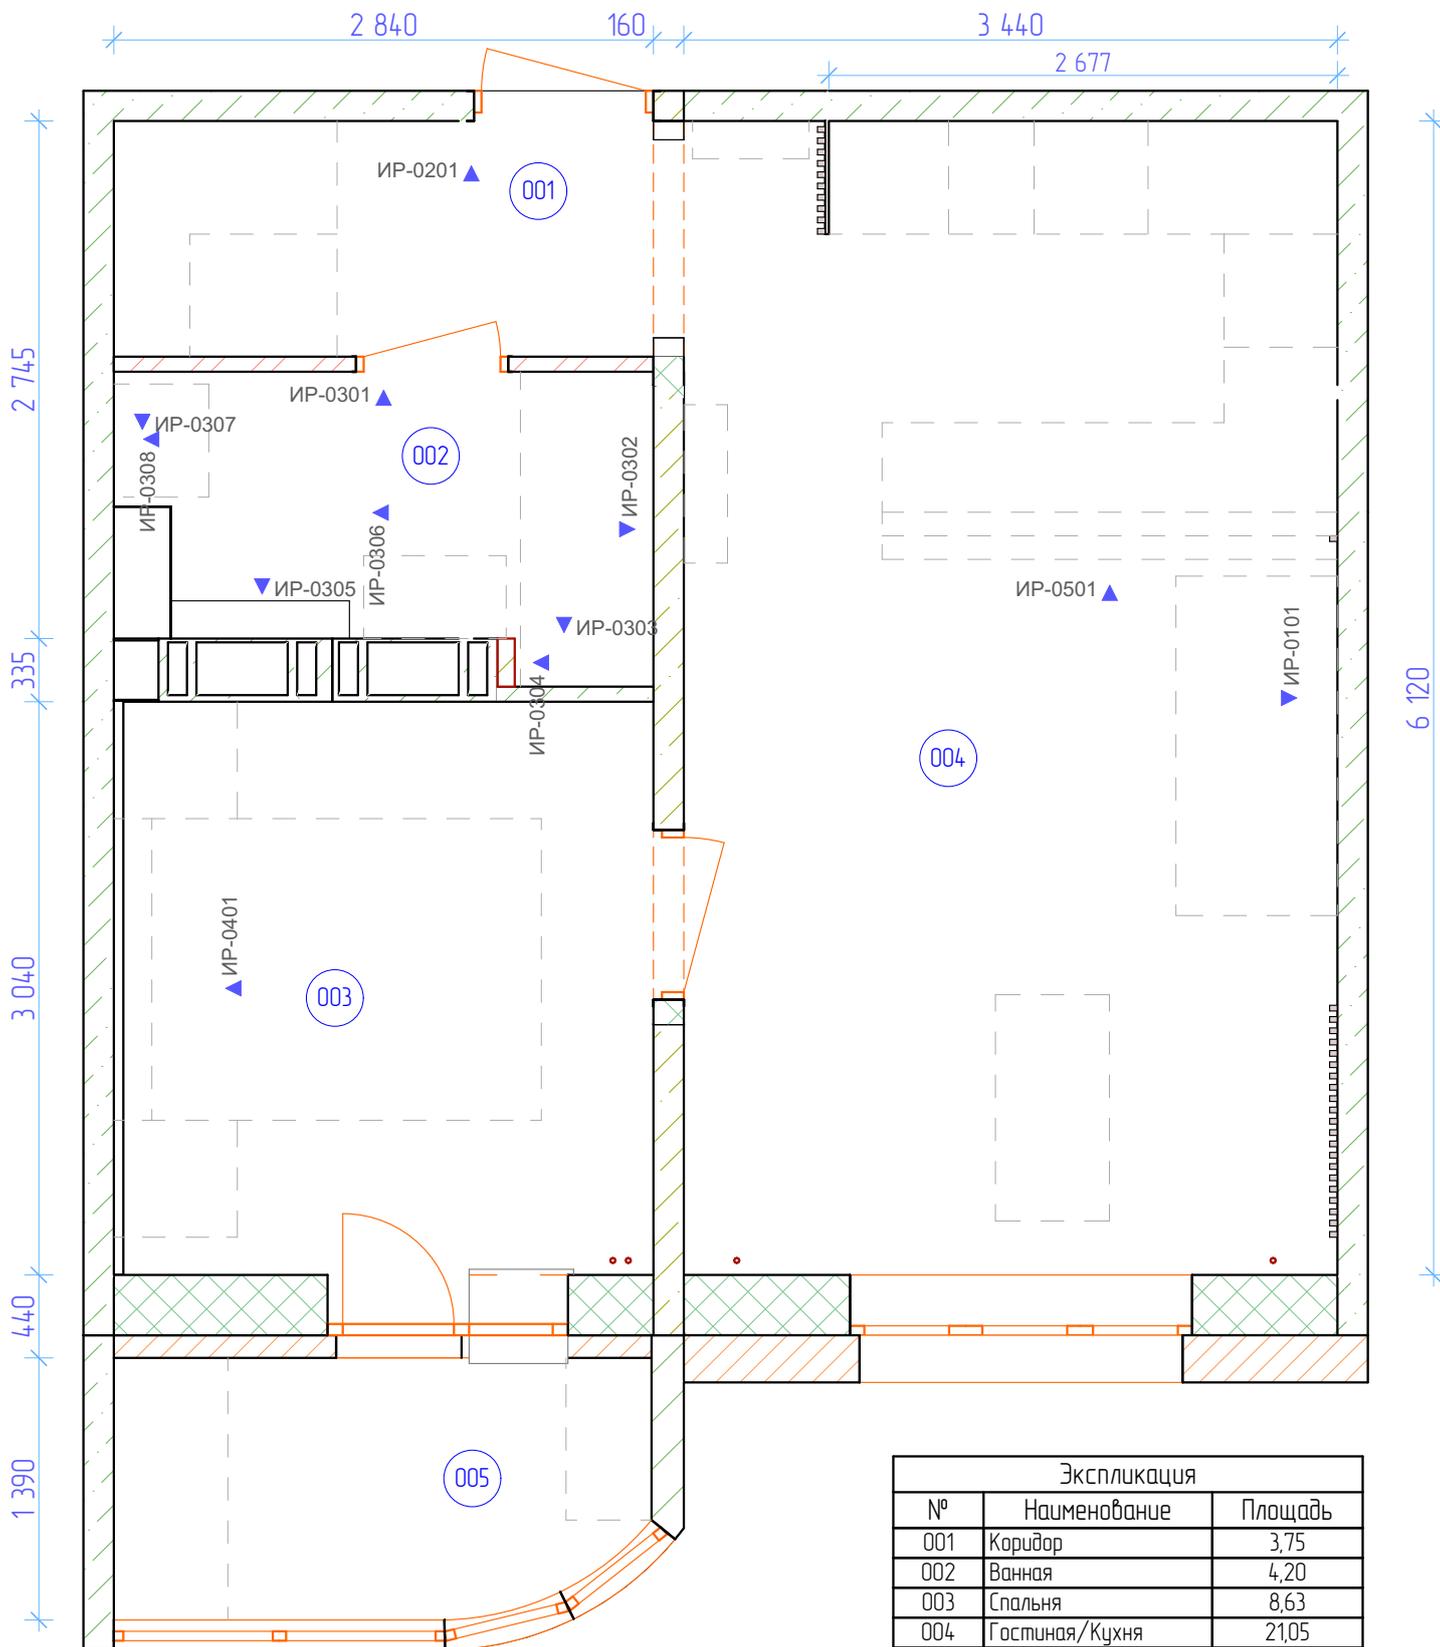

Заказчик	11.04.2018
Разраб.	11.04.2018

План внутренних видов  
1:126, 1:40

Стадия	Лист	Листов
ЭП	10	34



Студия ИнтериоПро  
+375 29 888-77-84  
<http://interiopro.by>